


*שים לב -סימון המספר בסוגריים מציינ את עובי ההגבה הנדרש באותה נקודה.

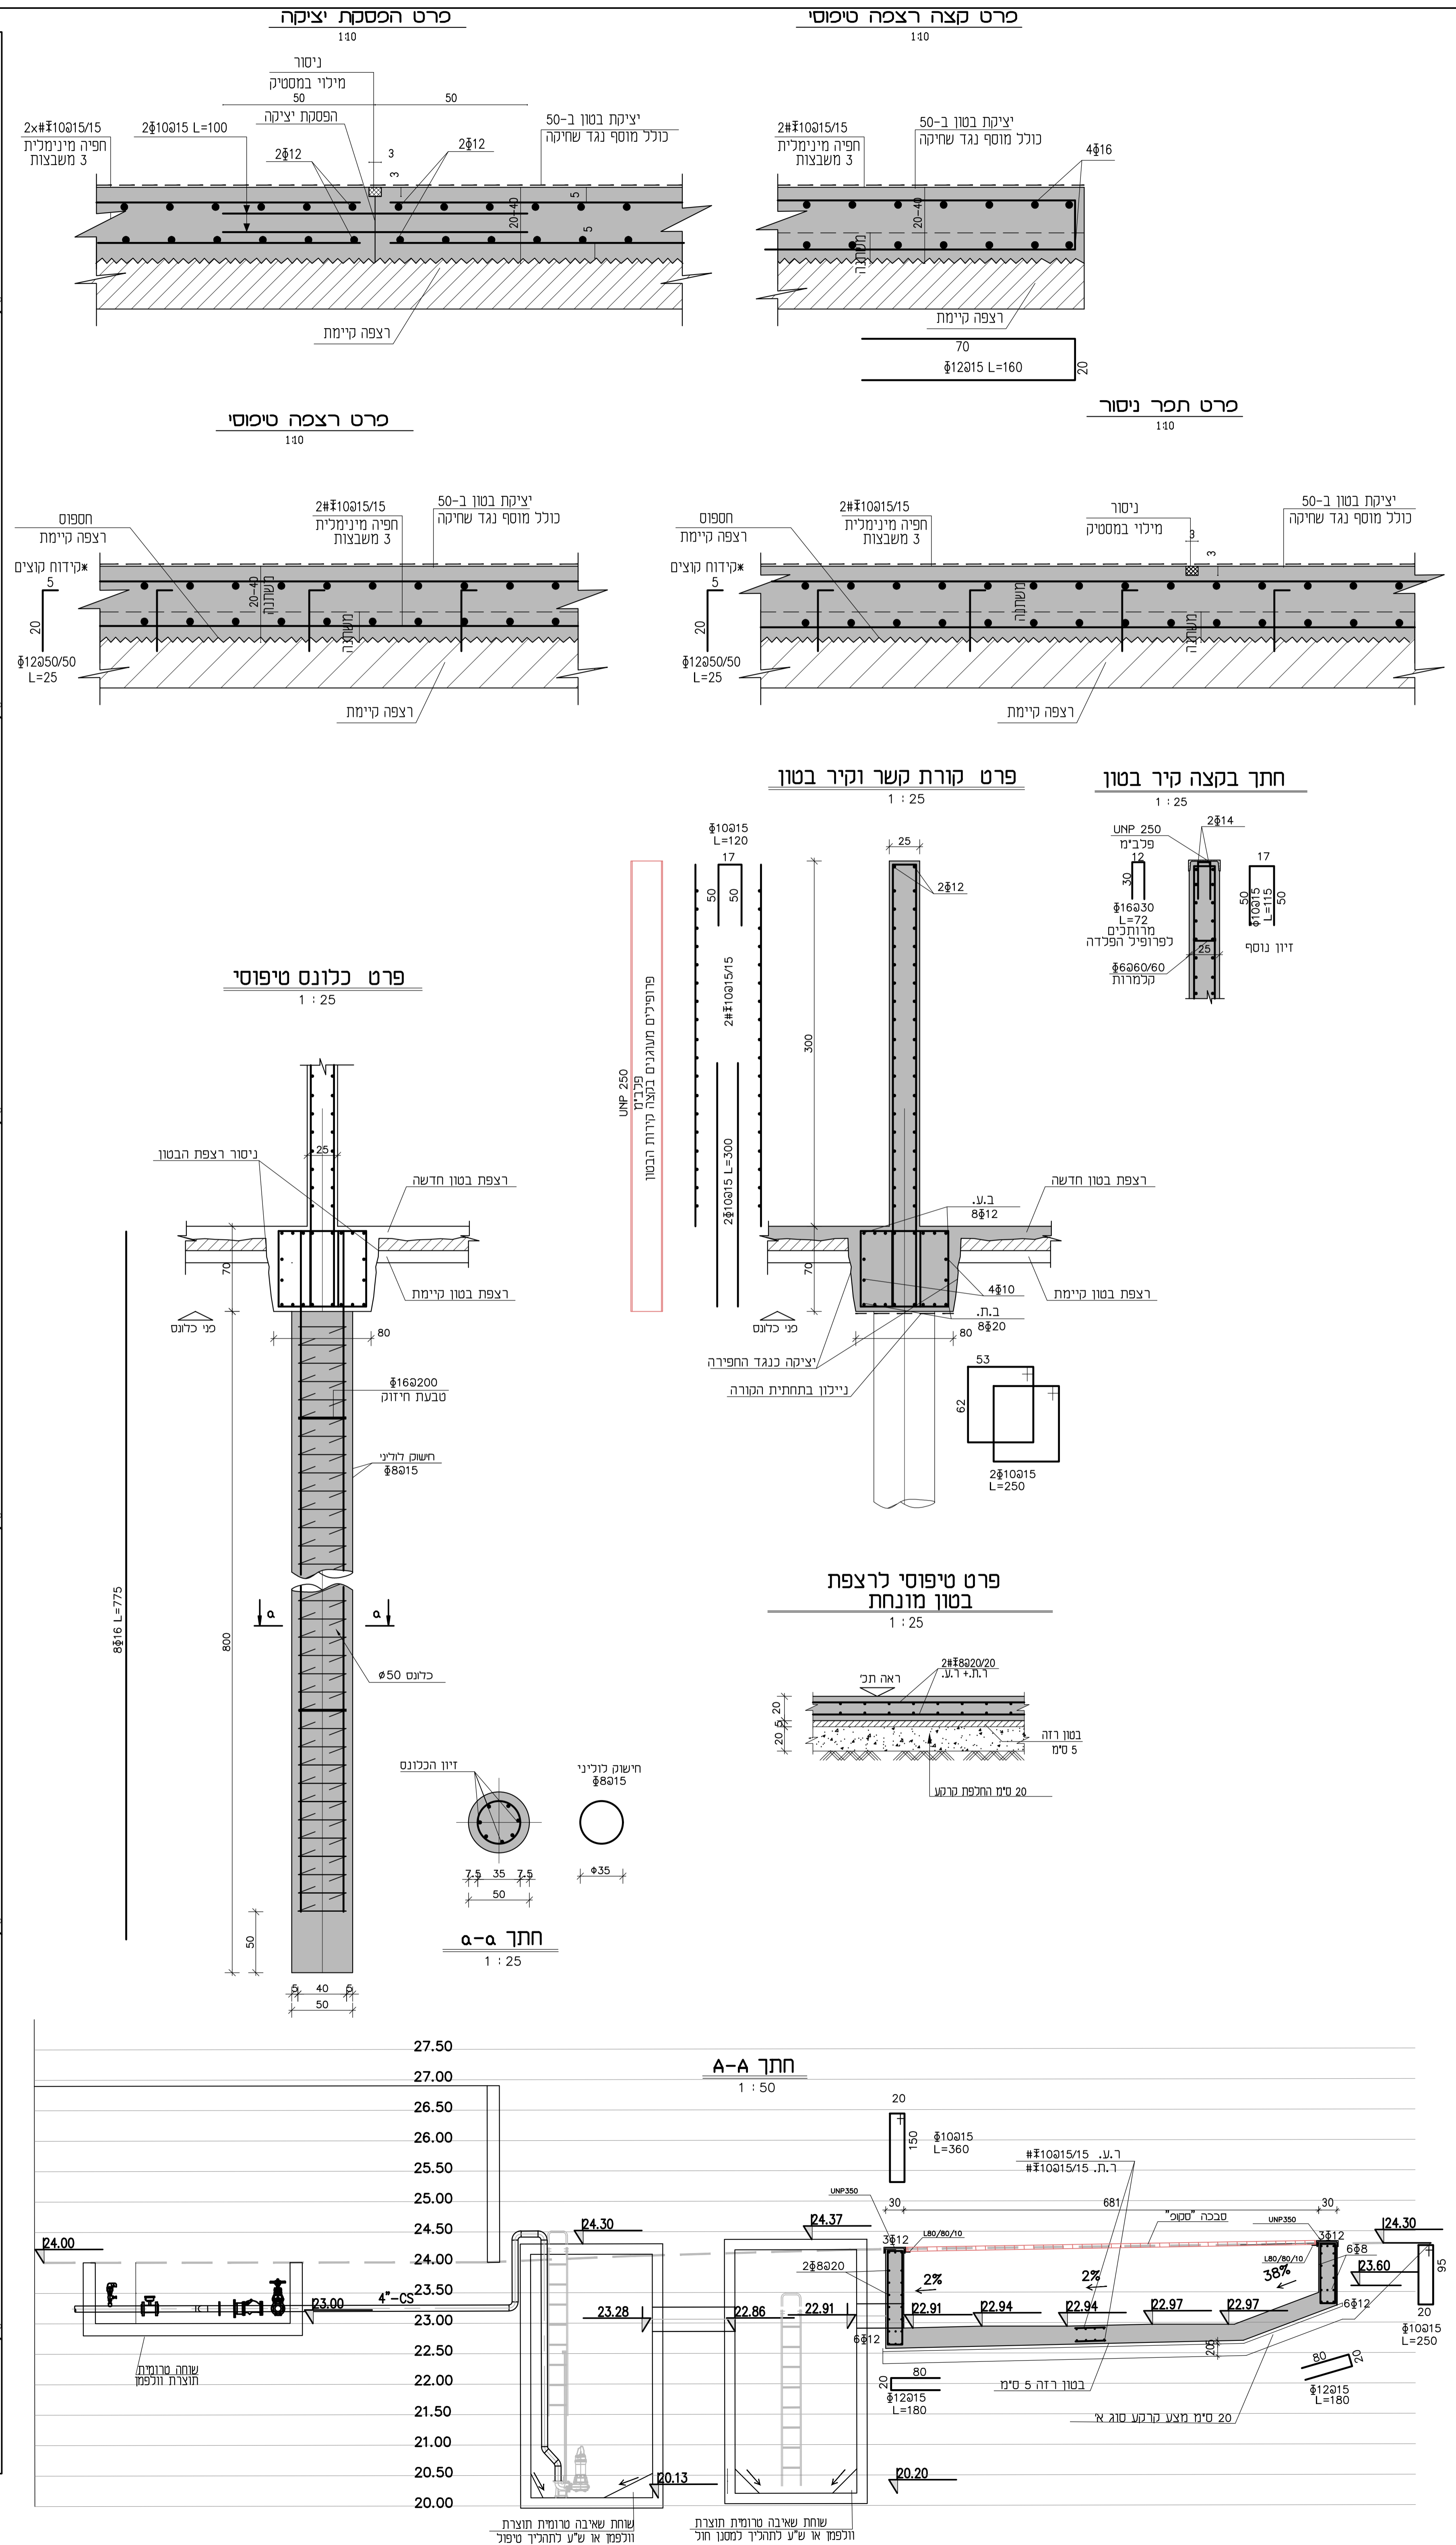

מחזור	שנו	חאיר
0	1	05/03/2024
1	2	
2	3	
3	4	
4	5	
5	6	
6	7	

- הערות:**
1. סוג הבטון ב-30 בכלונסאות ובקורות. דרגת חשיפה 9.
 2. סוג הבטון ברצפה ב-50. סוג כוונס נגד שדוקה כלא התכנה. כוונס מוסר נגד שדוקה כלא התכנה.
 3. עובי כוונס בטון - 4 ס"מ. סוג הרמיילס אלאמס רחמים ורוגנים (נירוסטה 304

מסעת אספלט
מסעת בטון

עיון: כבוע למרו עתיד

אגוד ערים זן להבראה

ע"פ תוכנית: זרייה-פארג המיחזור מתקן לשטיפת מכוניות

עם הגרונ: מתקן לשטיפת מכוניות תנוחה+חזותיים ופרשים

קנה: 100/25/100 חאיר: 05.03.24

מחזור: 1576-100

נבנת מחדש
רח אקיס 5 רחז אבי 2
מ 9999444-03
גברמנהנסים
Gibery Engineers